


VEDERE DIN NORD-VEST ÎNSPRE INTRAREA PRINCIPALĂ

* PROPUNERE PT. RE-ORGANIZAREA TERENULUI

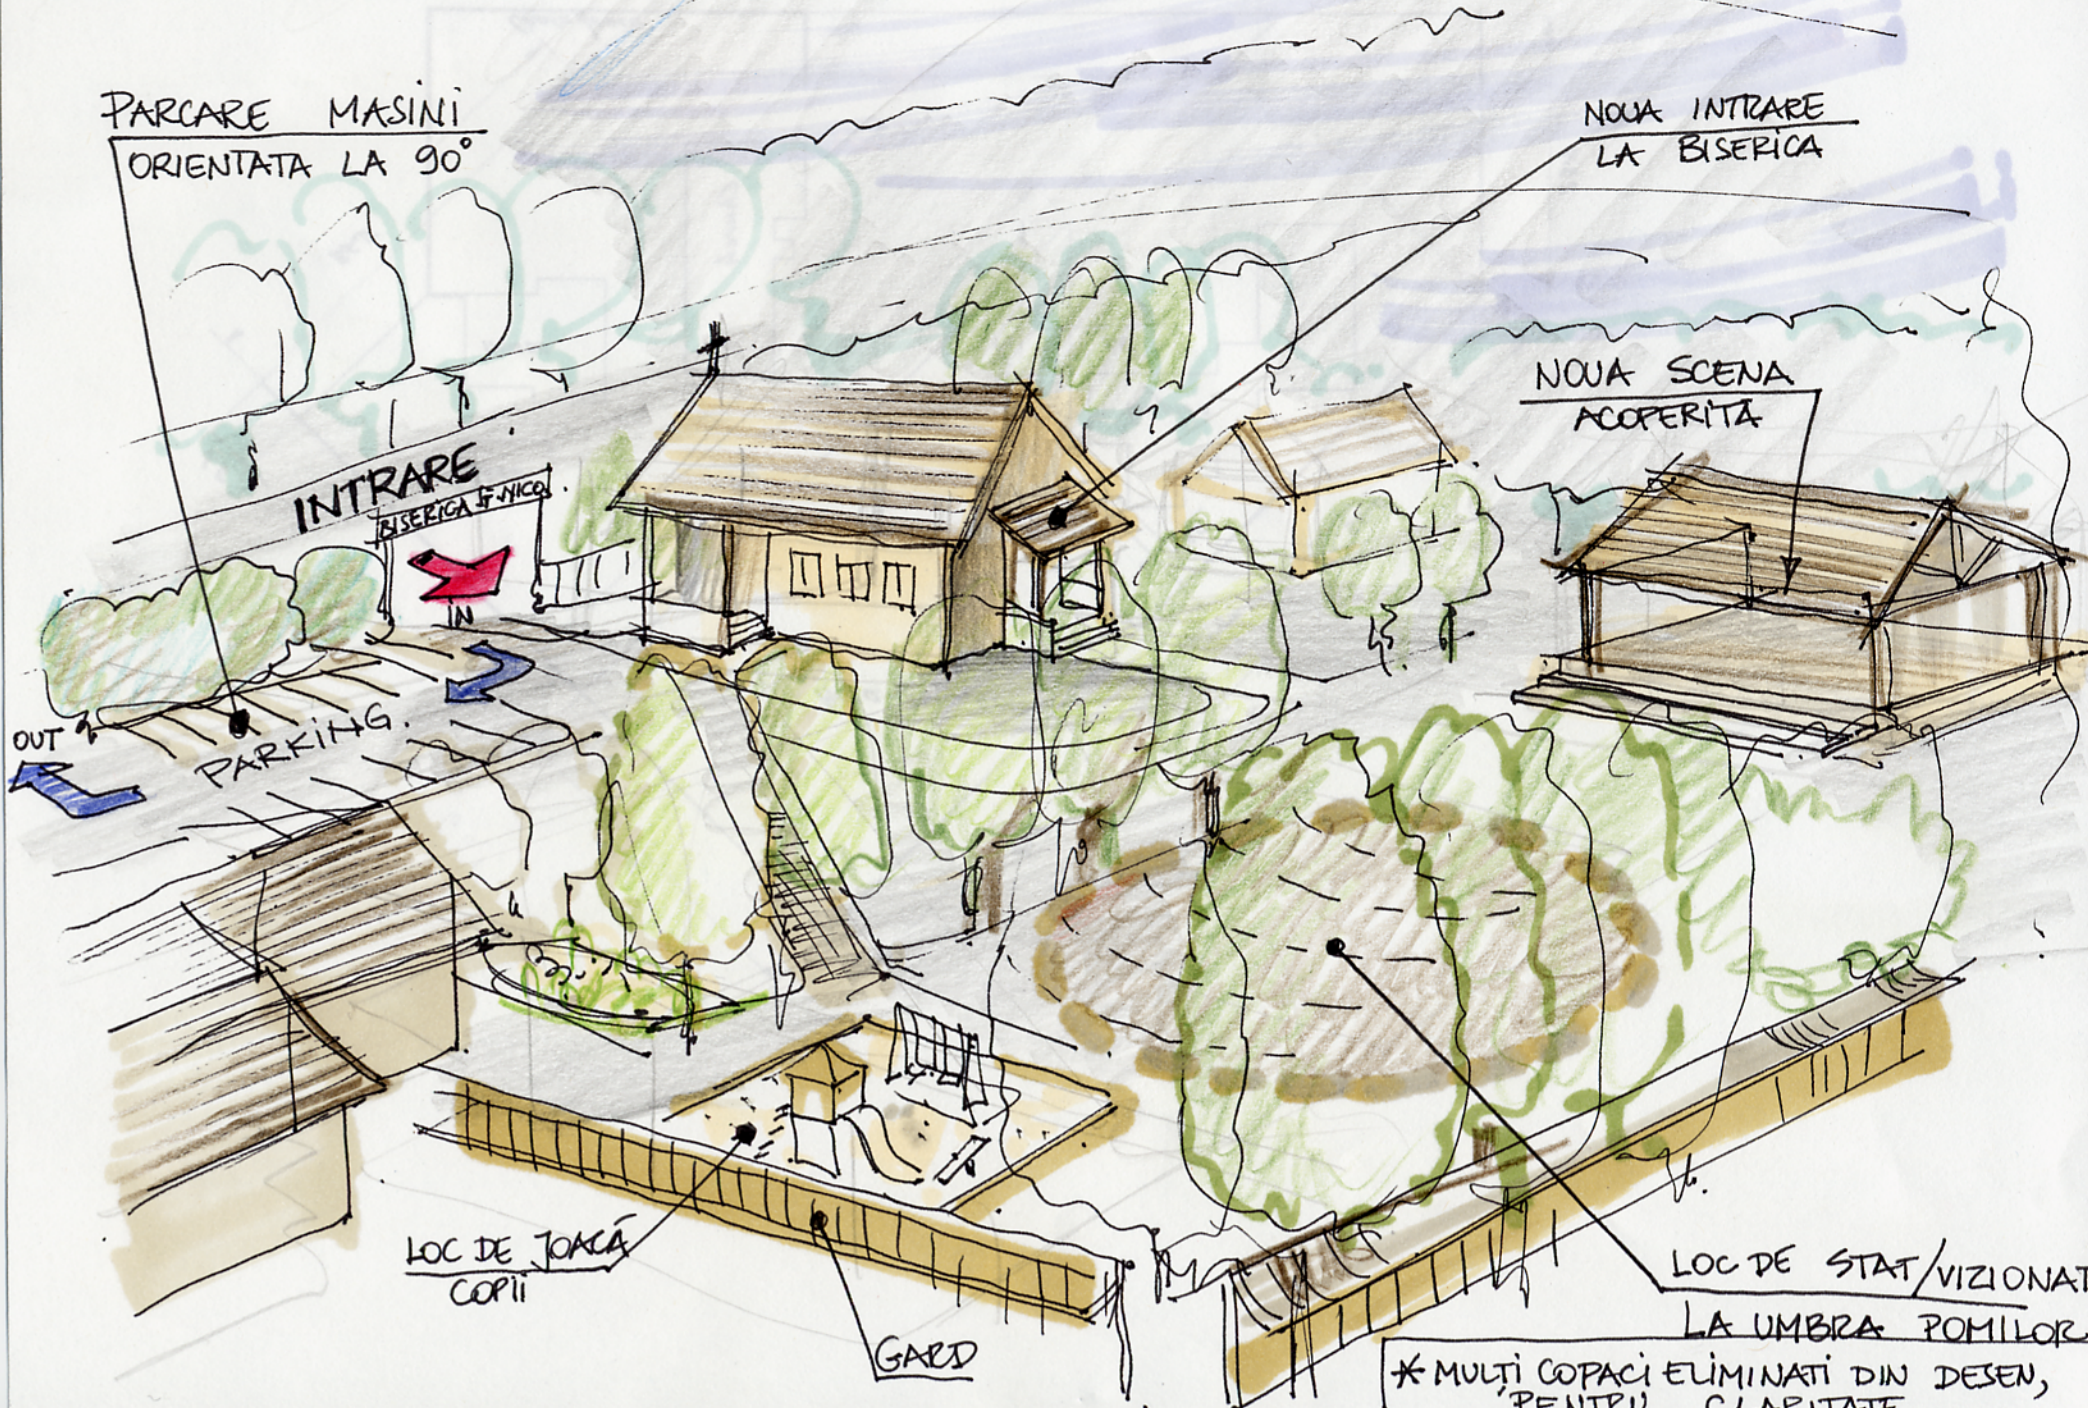

PARCARE MASINI
ORIENTATA LA 90°

NOUA INTRARE
LA BISERICA

NOUA SCENA
ACOPERITA

INTRARE
BISERICA Sf. NICOLAE

OUT

PARKING

LOC DE JOACA
COPILII

GARD

LOC DE STAT/VIZIONAT
LA UMBRA POMILOR

* MULȚI COPACI ELIMINATI DIN DESEN,
PENTRU CLARITATE